


Vorläufige Planungsgrundlage!
Änderungen vorbehalten!
 Alle Maße sind ca. Maße und sind vor Ort zu prüfen

Sperrflächen
 Fluchfläche
Sonderfläche:
 - nur geringe Brandlast zulässig
 - max. 10m² pro Stand
 - mind. 2,50m um jeden Stand Platz

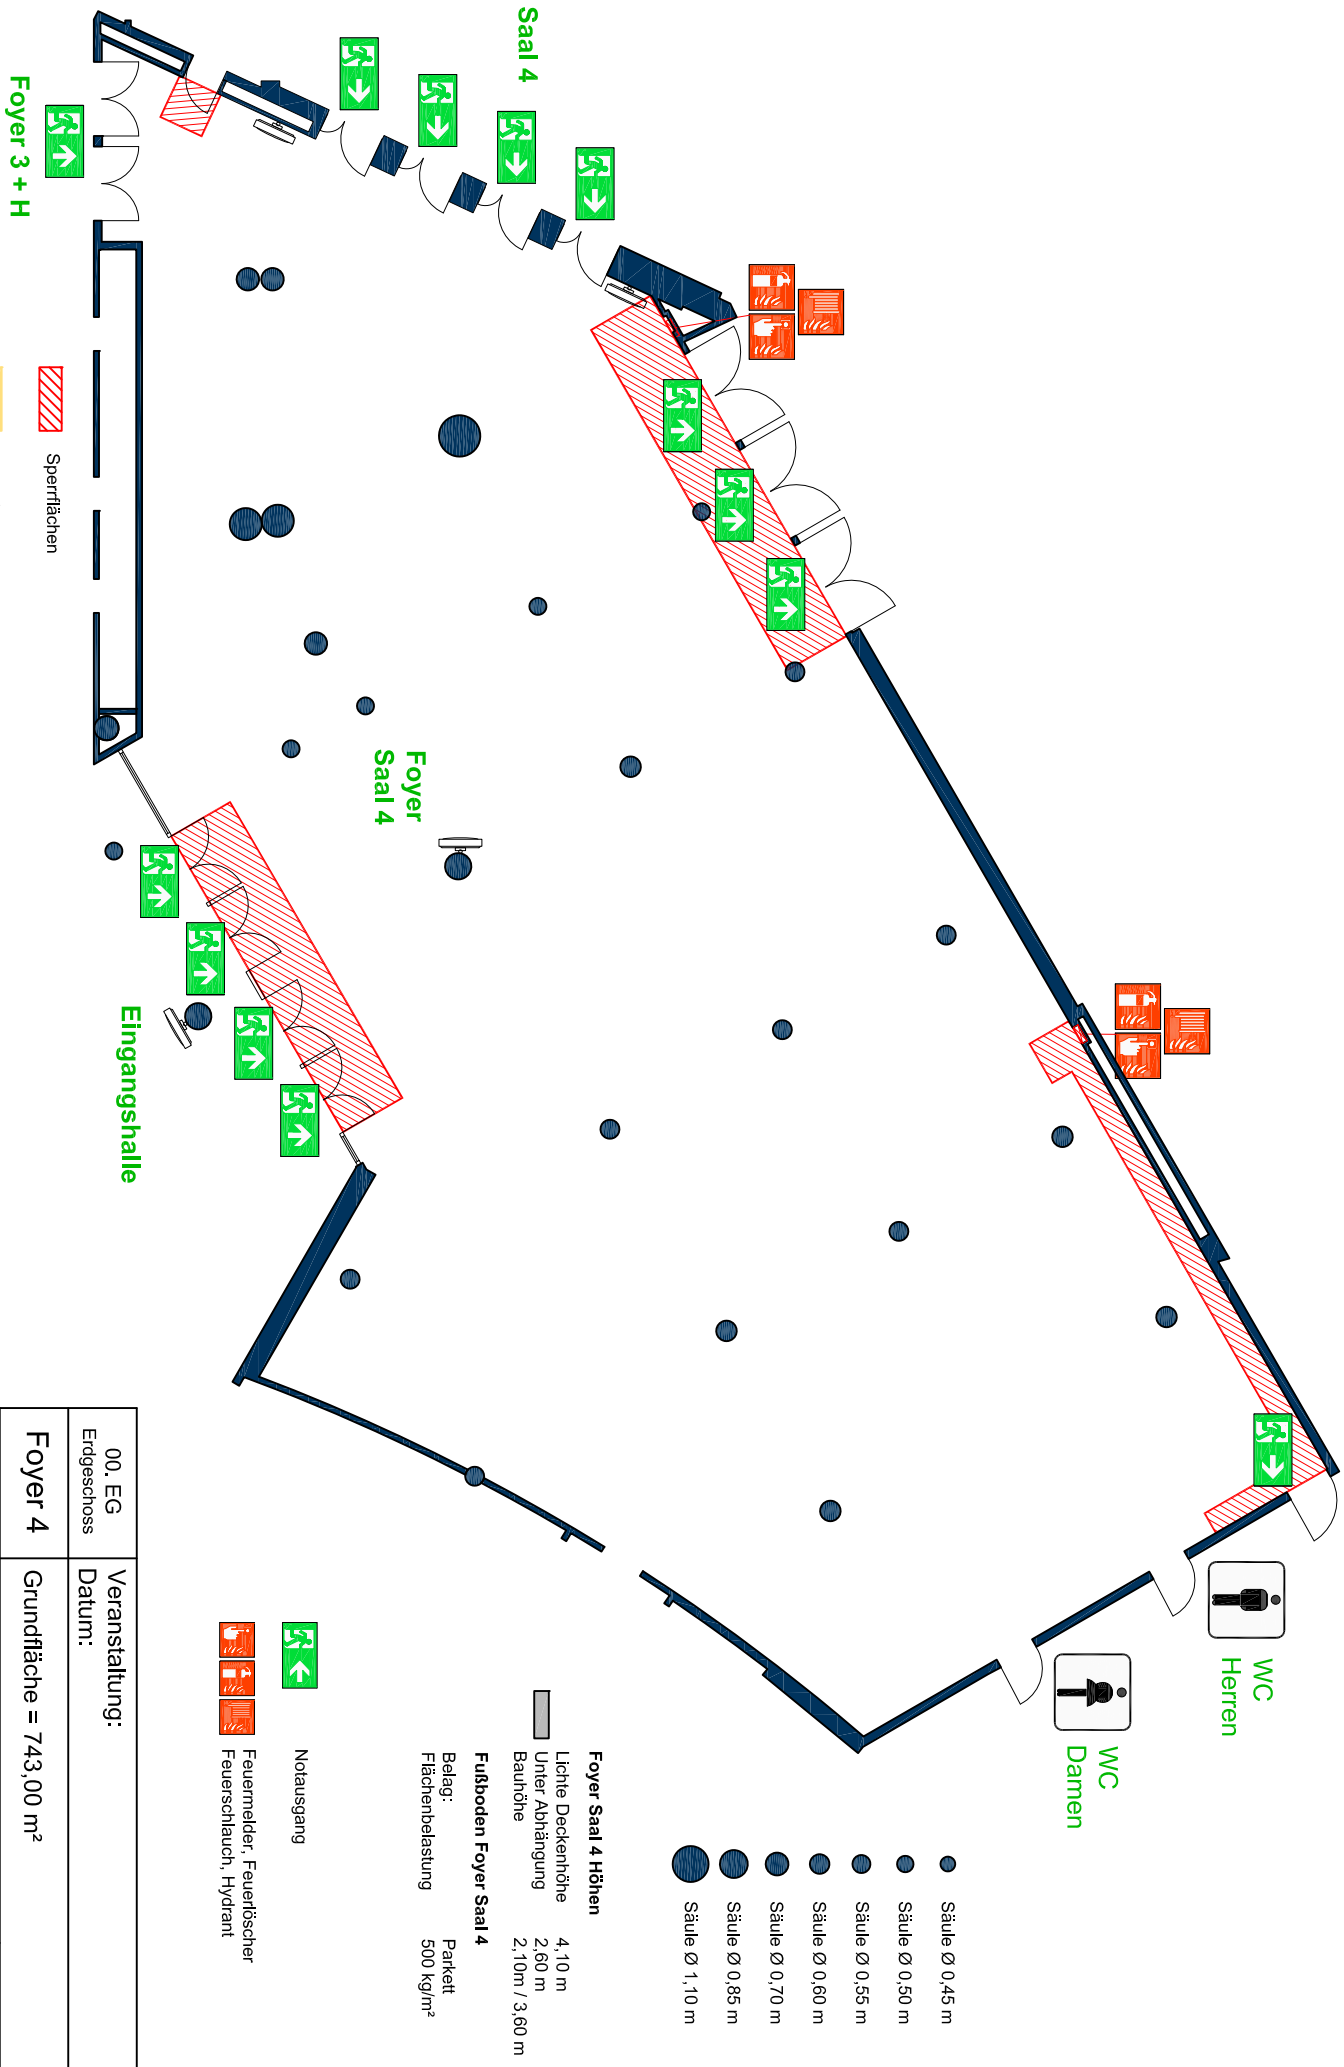

- Säule Ø 0,45 m
- Säule Ø 0,50 m
- Säule Ø 0,55 m
- Säule Ø 0,60 m
- Säule Ø 0,70 m
- Säule Ø 0,85 m
- Säule Ø 1,10 m

Foyer Saal 4 Höhen
 Lichte Deckenhöhe 4,10 m
 Unter Abhängung 2,60 m
 Bauhöhe 2,10m / 3,60 m

Fußboden Foyer Saal 4
 Belag: Parkett
 Flächenbelastung 500 kg/m²

- Notausgang
- Feuermelder, Feuerlöscher
- Feuerschlauch, Hydrant

00. EG Erdgeschoss	Veranstaltung: Datum:	CCi Hamburg Congress Center Erstatl.: 26.07.2021 Maßstab: 1:200 Blattgröße: A4
Foyer 4	Grundfläche = 743,00 m ²	
Dateiname: 504F_leer_A4.pdf		