

**Höhen Foyer Y**


Lichte Deckenhöhe 4,00 m  
 Bauhöhe 3,00 m  
 Lichte Deckenhöhe XX m  
 Bauhöhe XX m

**Höhen Saal Y**

Lichte Deckenhöhe 4,00 m  
 Bauhöhe 3,00 m

**Fußboden Foyer Y**

Belag: Naturstein/Teppich  
 Flächenbelastung NN kg/m<sup>2</sup>  
 Punktbelastung NN kg

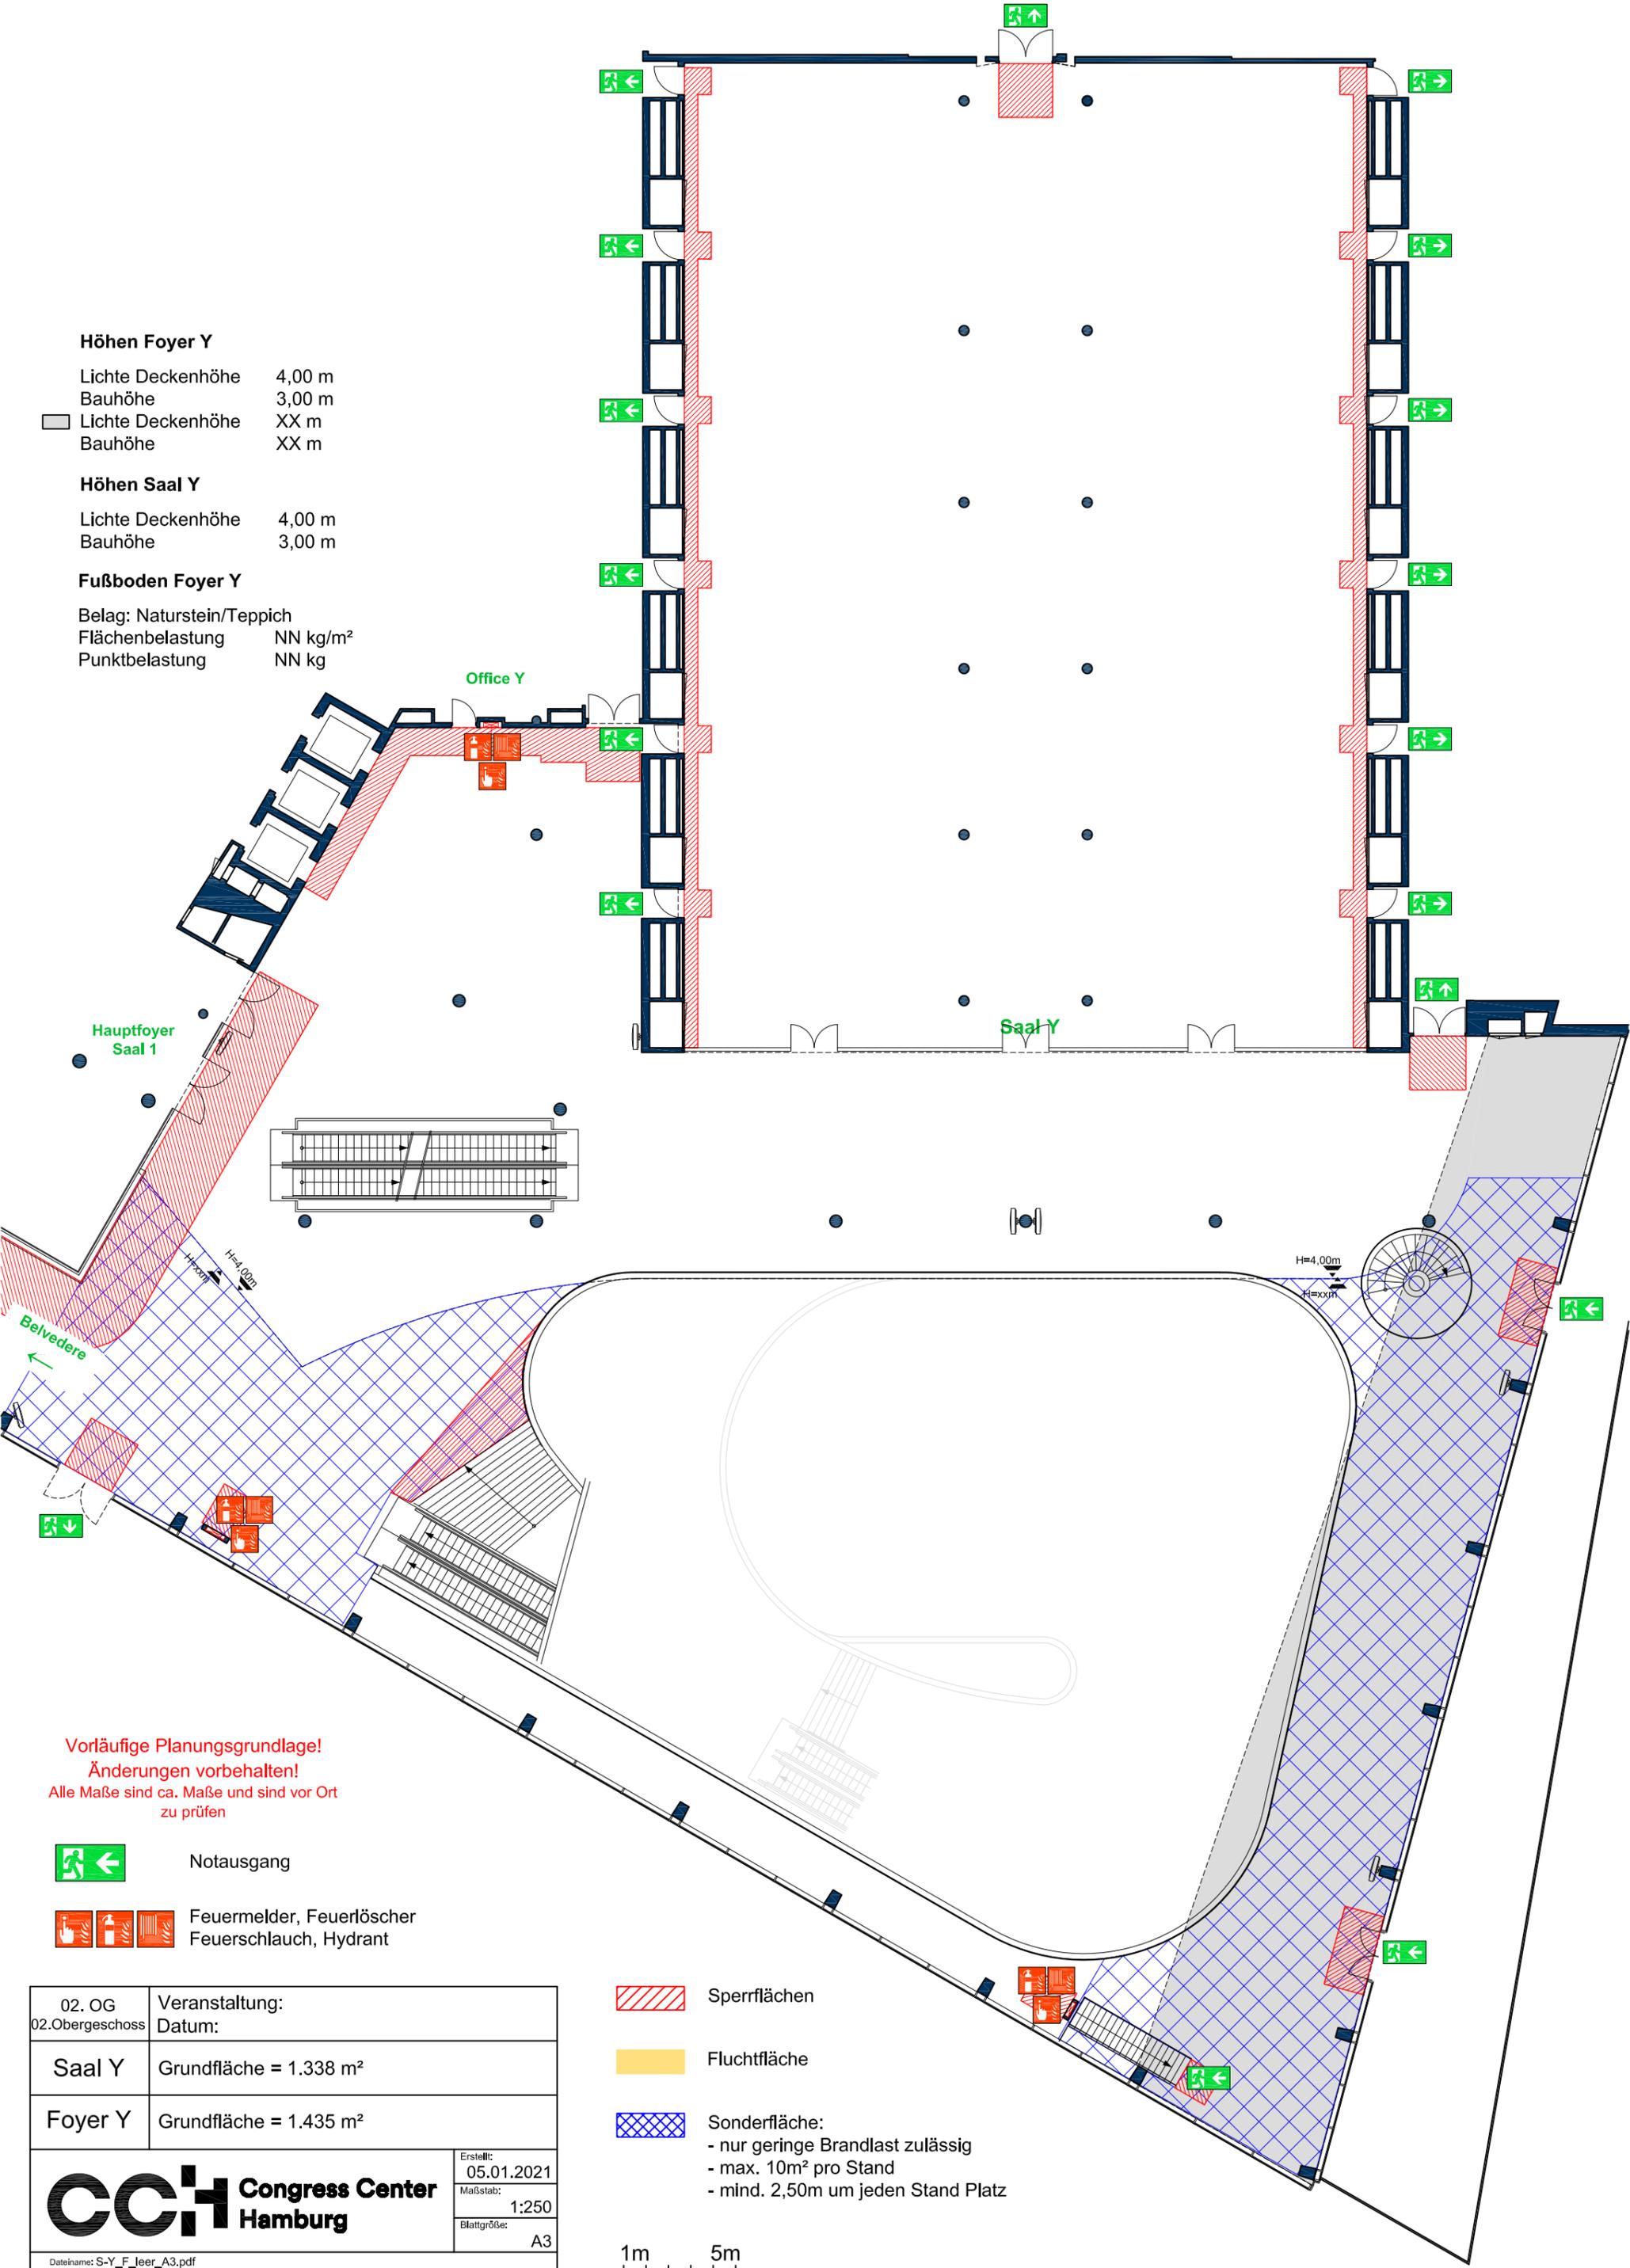

**Vorläufige Planungsgrundlage!**  
 Änderungen vorbehalten!  
 Alle Maße sind ca. Maße und sind vor Ort zu prüfen

-  Notausgang
-  Feuermelder, Feuerlöscher, Feuerschlauch, Hydrant

02. OG 02. Obergeschoss	Veranstaltung: Datum:
Saal Y	Grundfläche = 1.338 m <sup>2</sup>
Foyer Y	Grundfläche = 1.435 m <sup>2</sup>
	Erstellt: 05.01.2021
	Maßstab: 1:250
	Blattgröße: A3

-  Sperrflächen
-  Fluchtfläche
-  Sonderfläche:  
 - nur geringe Brandlast zulässig  
 - max. 10m<sup>2</sup> pro Stand  
 - mind. 2,50m um jeden Stand Platz

