






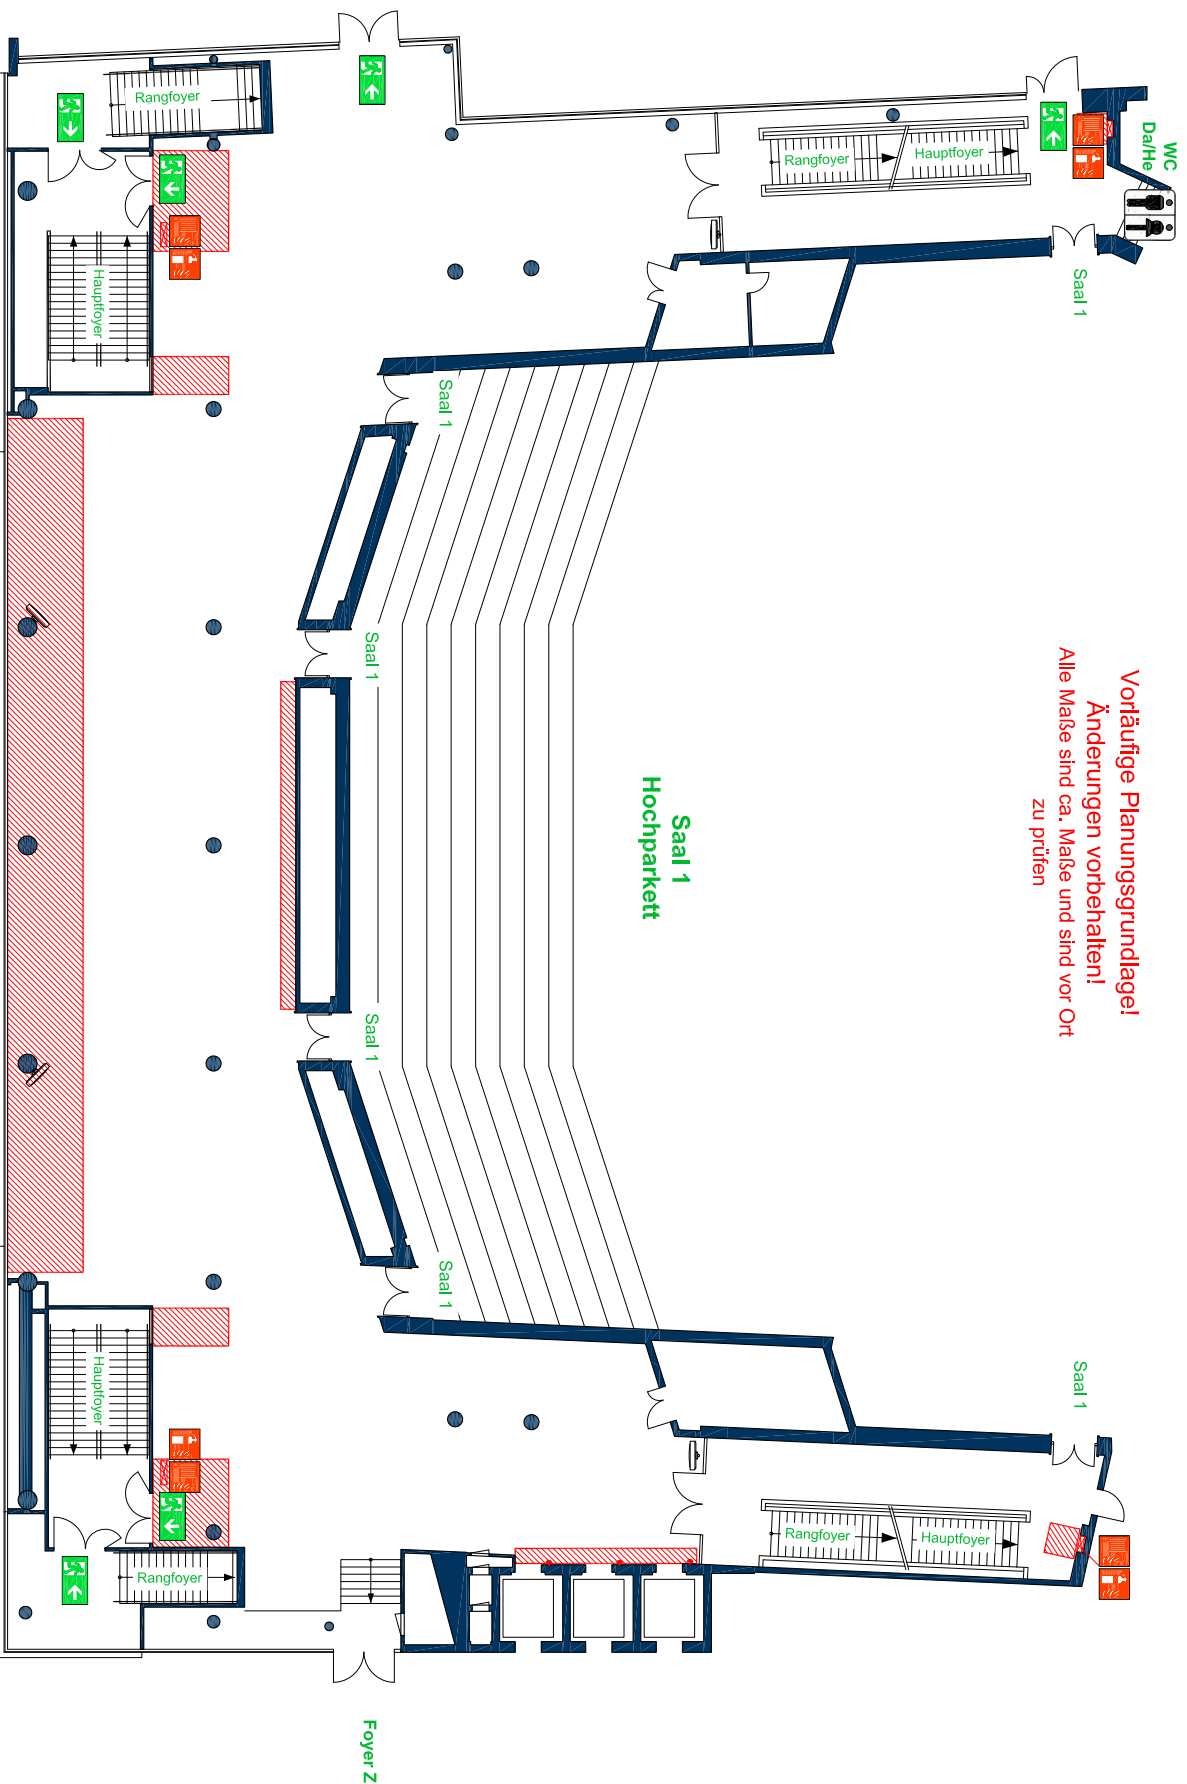

Vorläufige Planungsgrundlage!
Änderungen vorbehalten!
 Alle Maße sind ca. Maße und sind vor Ort zu prüfen




-  Sperrflächen
-  Fluchttfläche
-  Sonderfläche:
- nur geringe Brandlast zulässig
- max. 10m² pro Stand
- mind. 2,50m um jeden Stand Platz
-  Säule Ø 0,75 m
-  Säule Ø 0,80 m
-  Säule Ø 0,50 m

- Zwischenfoyer Saal 1 Höhen**
- Lichte Deckenhöhe 3,25 m
- Bauhöhe 2,50 m
- Fußboden Zwischenfoyer Saal 1**
- Belag: Teppich
- Flächenbelastung 500 kg/m²

-  Notausgang
-  Feuermelder, Feuerlöscher
-  Feuerschlauch, Hydrant



| | |
|--|-------------------------------------|
| 03. OG 03. Obergeschoss | Veranstaltung: Datum: |
| S01 ZF | Grundfläche = 880,00 m ² |
|  | |
| Erstellt: 20.07.2021 | Maßstab: 1:300 |
| Blattgröße: A4 | |
| Dateiname: S01ZF_leer_A4.pdf | |