


**ACHTUNG:**  
Diese Muster-Aufplanung berücksichtigt nur Ausstellungsflächen. Gastronomische Flächen, Garderobe, Registrierung sowie sonstige Aufplanungen verringern die Ausstellungsflächen!

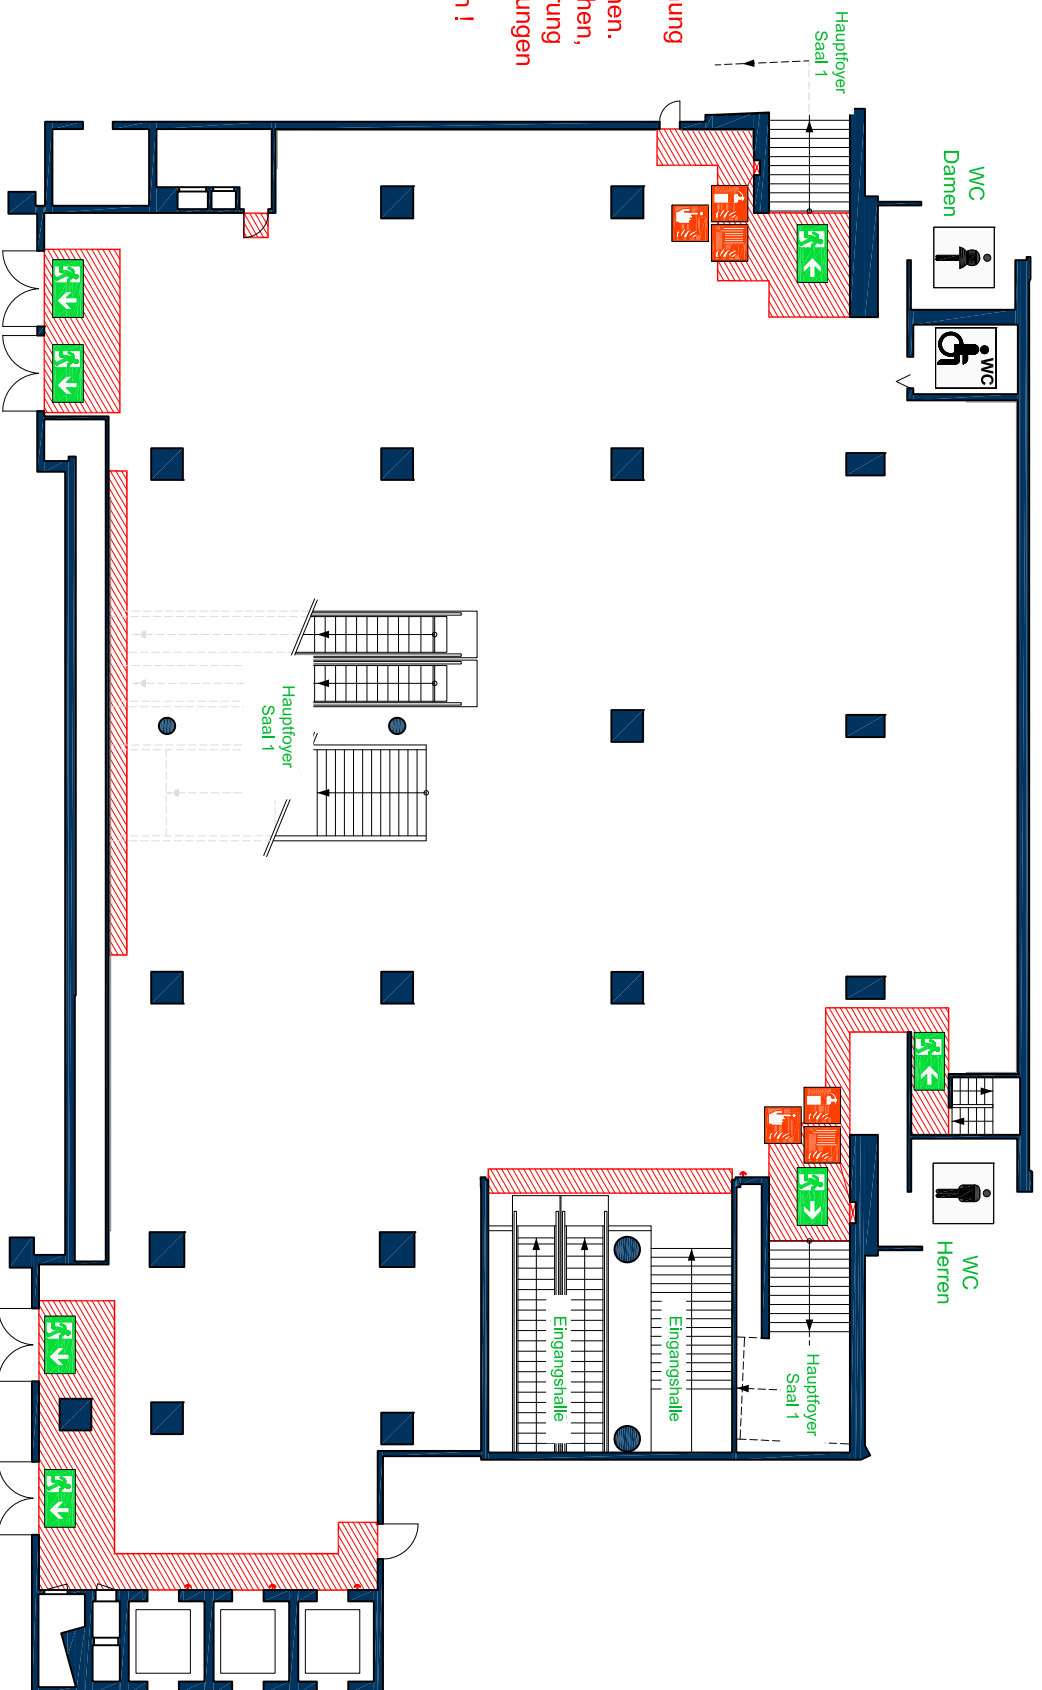

**Garderobentoyer Saal 1 Höhen**

Lichte Deckenhöhe 2,76 m  
Unter Abhängung NN m  
Bauhöhe 2,20 m

**Fußboden**

Belag: Teppich  
Flächenbelastung 500 kg/m<sup>2</sup>  
Punktelastung NN kg

Sperrflächen

Fluchttfläche

Sonderfläche:

- nur geringe Brandlast zulässig  
- max. 10m<sup>2</sup> pro Stand  
- mind. 2,50m um jeden Stand Platz

Notausgang

Feuermelder, Feuerlöscher  
 Feuerschlauch, Hydrant

1m 5m

01. OG 01. Obergeschoss	Veranstaltung: Datum:
S01 GF	Grundfläche ca. 1.110,00 m <sup>2</sup>

**Foyer X**  
Vorläufige Planungsgrundlage!  
Änderungen vorbehalten!

	Erstelle: 02.08.2019
	Maßstab: 1:250
Blattgröße: A4	

Datensatzname: S01GF\_foer\_A4.pdf