


Vorläufige Planungsgrundlage!
 Änderungen vorbehalten!
 Alle Maße sind ca. Maße und sind vor Ort
 zu prüfen

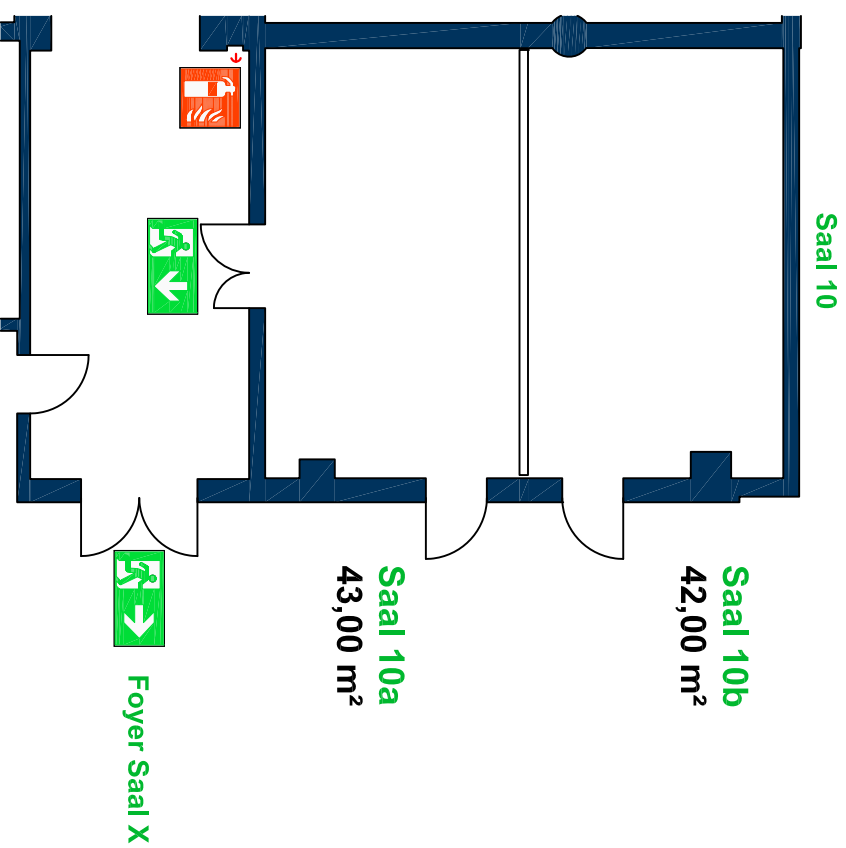







ACHTUNG:
 In Summe dürfen sich im
 Bereich Säle 5-10 inkl. Foyer
 max. 400 Personen gleichzeitig
 aufhalten !

Säle 5-10 Höhen

Lichte Höhe S05-S07	3,00 m
Lichte Höhe S08-S10	3,00 m
Lichte Höhe Foyer	2,45 m
Bauhöhe in Sälen	2,50 m

Fußboden Säle 5-10 und Foyer

Belag:	Teppich
Flächenbelastung	500 kg/m²

-  Sperrflächen
-  Fluchtfläche
-  Sonderfläche:
 - nur geringe Brandlast zulässig
 - max. 10m² pro Stand
 - mind. 2,50m um jeden Stand Platz
-  Notausgang
-  Feuermelder, Feuerlöscher
-  Feuerschlauch, Hydrant

01. OG 01. Obergeschoss	Veranstaltung: Datum:	Etage: 18.05.2021
Saal 10a	Grundfläche = 42,00 m²	Maßstab: 1:150
Saal 10b	Grundfläche = 43,00 m²	Blattgröße: A4

CC Hamburg Congress Center

Dateiname: S10ab_leer_A4.pdf