










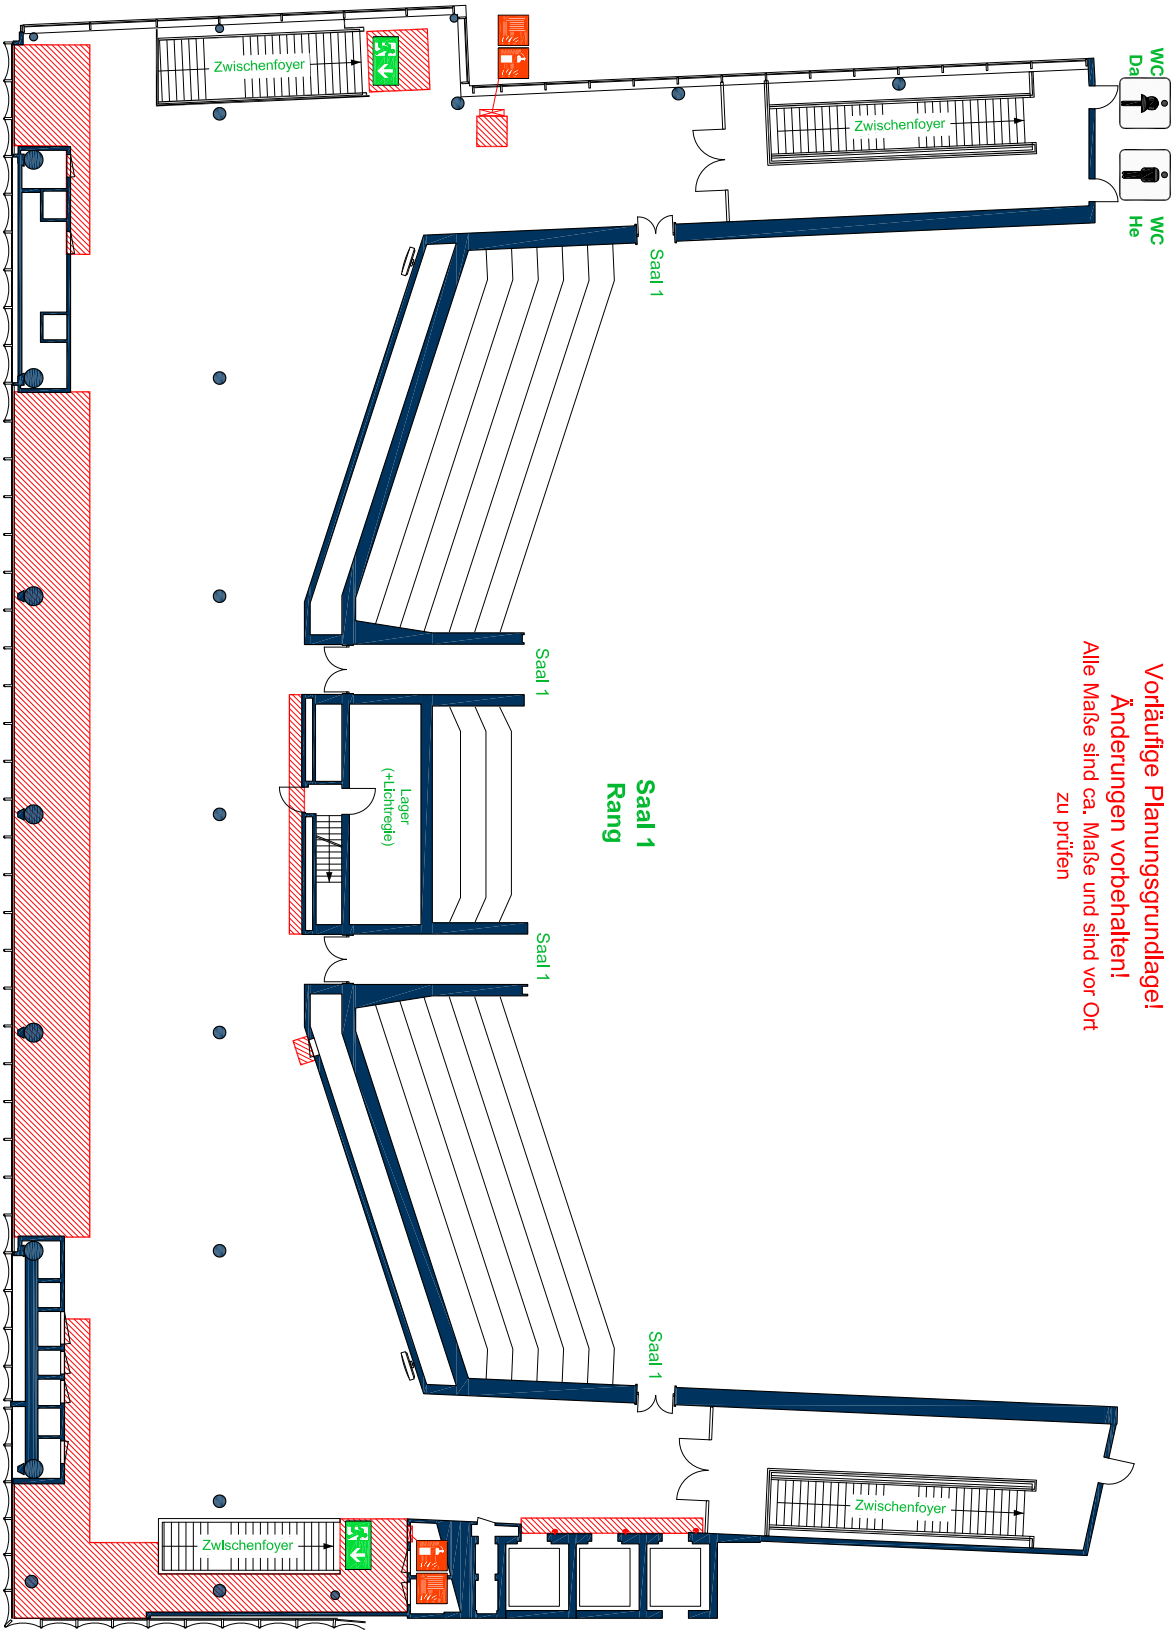

Vorläufige Planungsgrundlage!
Änderungen vorbehalten!
 Alle Maße sind ca. Maße und sind vor Ort zu prüfen



-  Sperrflächen
-  Fluchtfläche
-  Sonderfläche:
 - nur geringe Brandlast zulässig
 - max. 10m² pro Stand
 - mind. 2,50m um jeden Stand Platz
-  Säule Ø 0,75 m
-  Säule Ø 0,50 m
-  Säule Ø 0,35 m

- Rangfoyer Saal 1 Höhen**
- Lichte Deckenhöhen 3,40m / 3,50m
- Lichte Deckenhöhen 2,80m / 2,90m
- Bauhöhe 2,30m / 2,90m / 3,00m
- Fußboden Rangfoyer Saal 1**
- Belag: Teppich
- Flächenbelastung 500 kg/m²
-  Notausgang
-  Feuermelder, Feuerlöscher
-  Feuer Schlauch, Hydrant



04. OG Rangfoyer	Veranstaltung: Datum:
S01 RF	Grundfläche 923,00 m ²
	
Erstelle: 20.07.2021	Blattgröße: A4
Maßstab: 1:300	
Datensatz: S01RF_leer_A4.pdf	