


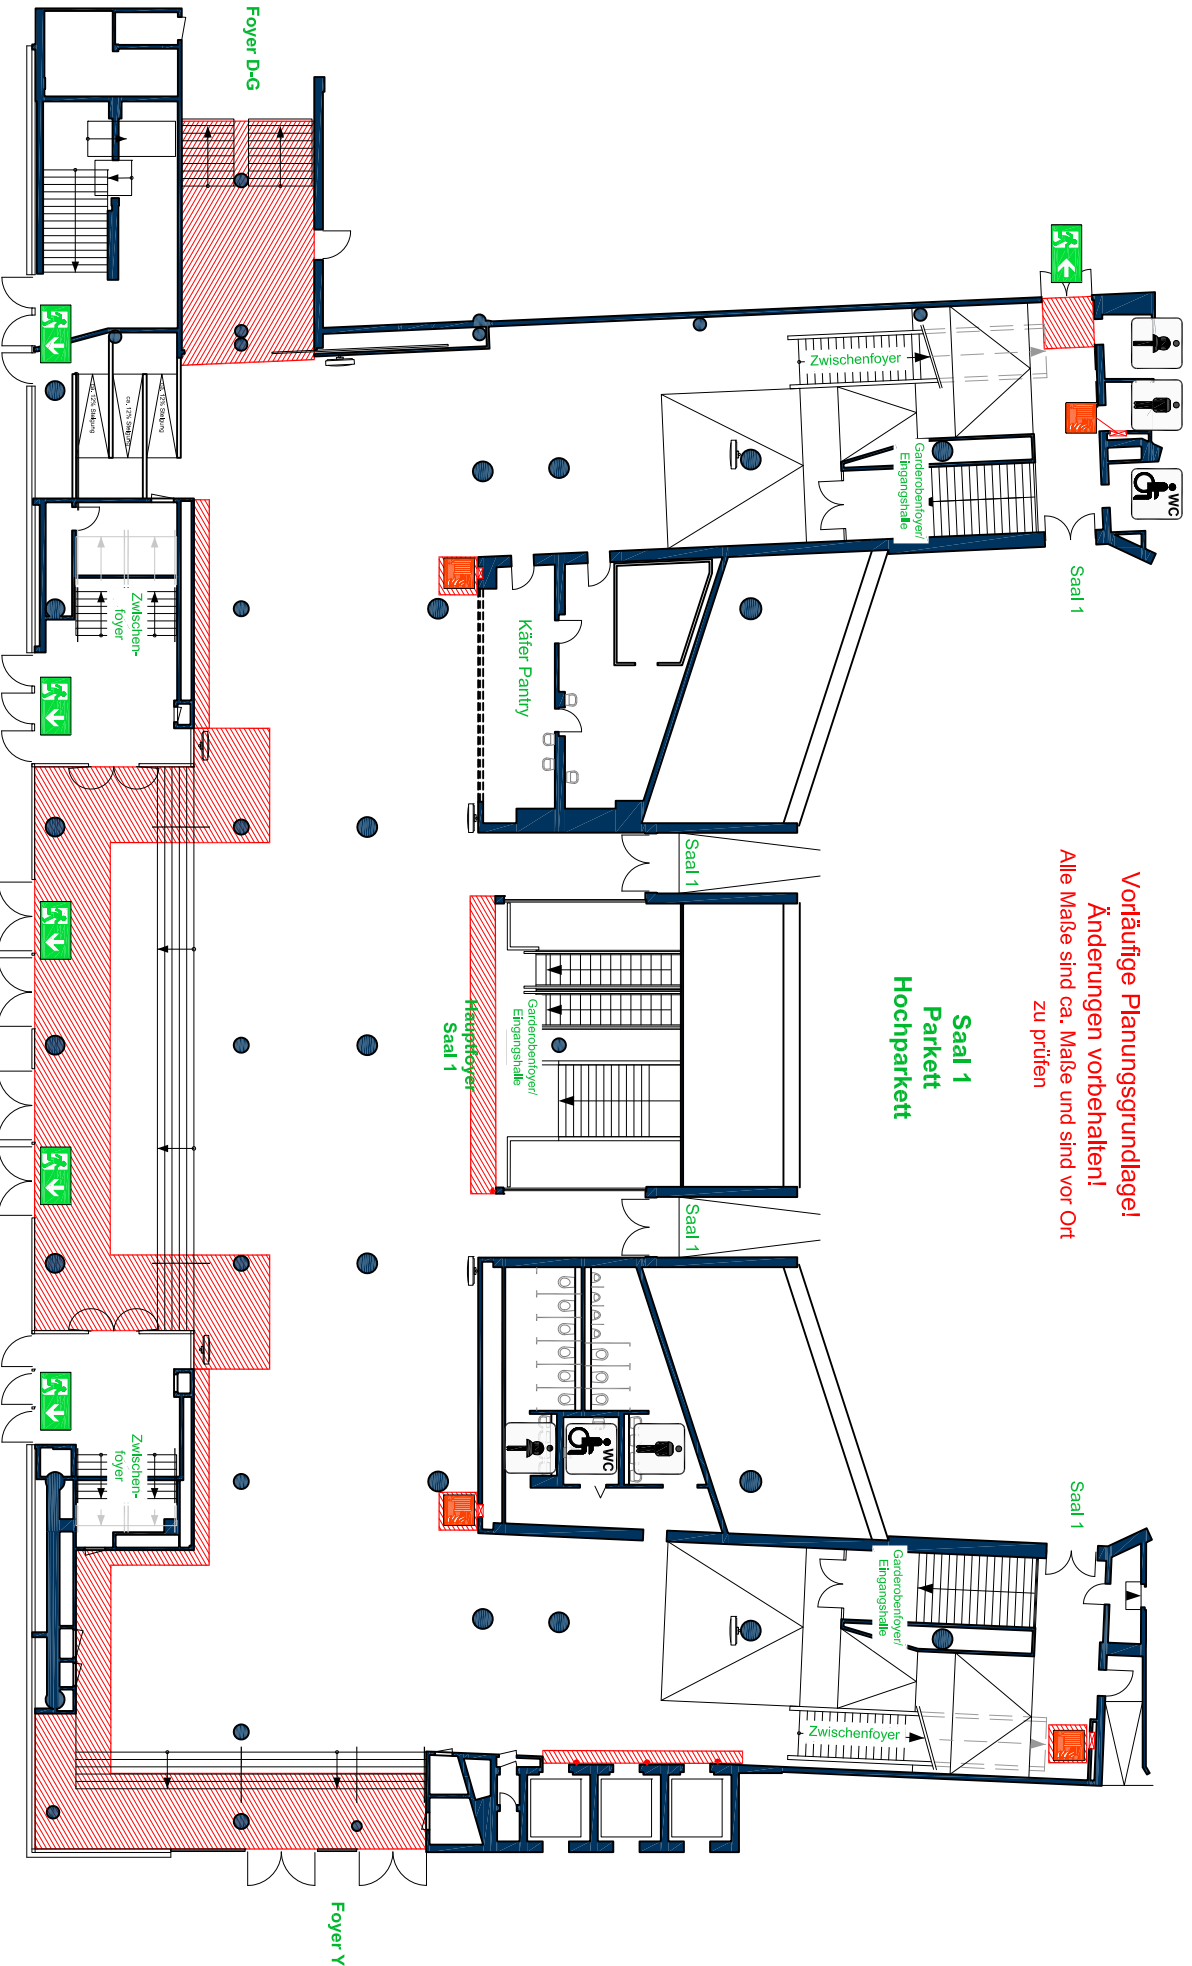


**Vorläufige Planungsgrundlage!**  
**Änderungen vorbehalten!**  
 Alle Maße sind ca. Maße und sind vor Ort zu prüfen




**Saal 1**  
**Parkett**  
**Hochparkett**

-  Sperrflächen
-  Fluchtfäche
-  Sonderfläche:
- nur geringe Brandlast zulässig
- max. 10m<sup>2</sup> pro Stand
- mind. 2,50m um jeden Stand Platz

-  Säule Ø 0,80 m
  -  Säule Ø 0,60 m
  -  Säule Ø 0,50 m
- Höhen Hauptfoyer Saal 1**
-  Notausgang
  -  Feuermelder, Feuerlöscher
  -  Feuerschlauch, Hydrant

**Fußboden Hauptfoyer Saal 1**  
 Belag: Teppich  
 Flächenbelastung 500 kg/m<sup>2</sup>



02. OG	Veranstaltung:
02. Obergeschoss	Datum:
S01 HF	Grundfläche 1.200,00 m <sup>2</sup>
	
Datensatzname: S01HF_Leer_A4.pdf	Erstelle: 20.07.2021
	Maßstab: 1:300
	Blattgröße: A4